


湊川神社アートビアガーデン 2010 アート配置図

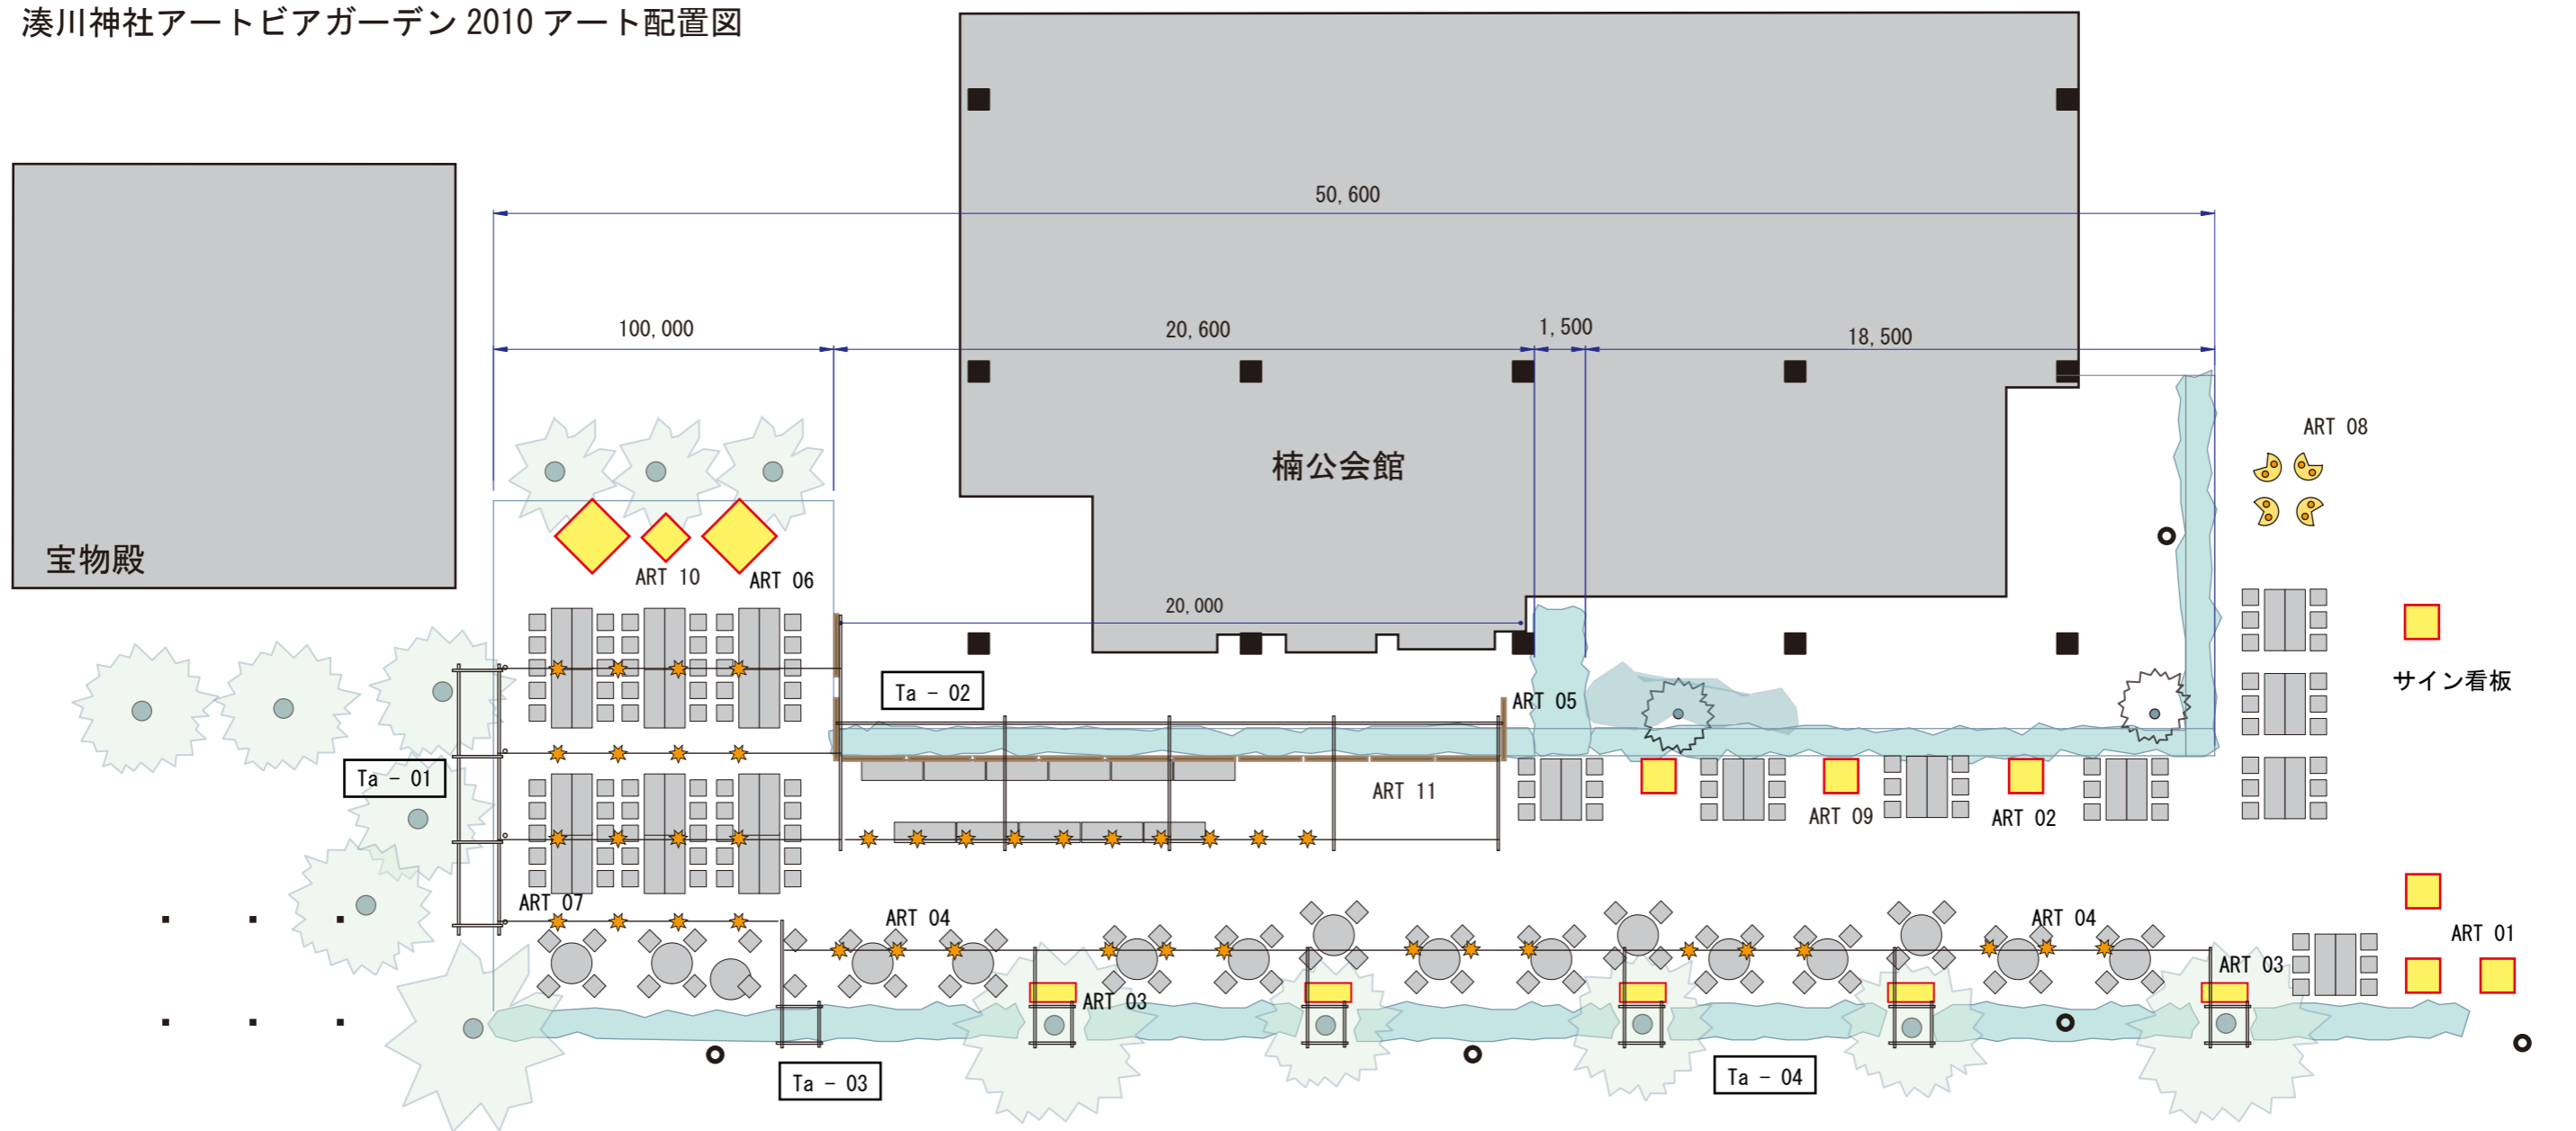

Scale 1/200

Art
Beer
Garden
2010

設営 8月13日(金)～18日(水)
 会期 8月19日(木)～27日(金)
 9日間
 17:00 open 21:00 close
 撤収 8月29日(日)～30日(月)

単管構成

Ta - 01	w:8.0m	H:4.0m	D:2.0m
Ta - 02	w:15.0m	H:3.0m	D:7.0m
Ta - 03	w:1.5m	H:4.0m	D:5.0m
Ta - 04	w:1.5m	H:4.0m	D:4.0m

単管設営 8月13日(金)
 配線工事 8月17日(火)
 単管撤収 8月30日(月)

記号	タイトル	アーティスト	作品内容
ART 01		岡本和喜 + 水垣尚	大行燈にアートワーク
ART 02		秋田 鈺	大行燈にアートワーク
ART 03		福永祥子	光壁 和紙墨絵
ART 04		明石高専	ペンダント和紙貼
ART 05		蛭少女	動物オブジェ
ART 06		近藤明	マイハウス
ART 07		高浦邦彦 + こうべ照明倶楽部	カラフルな光壁
ART 08		宮崎みよし	
ART 09		三宅昌世	大行燈にアートワーク
ART 10		おっと	
ART 11		CSの会	